


Büro
Grundfläche = 90,13 m²

Whg 2
Wohnfläche = 117,15 qm

Neue Straße

Kampstraße

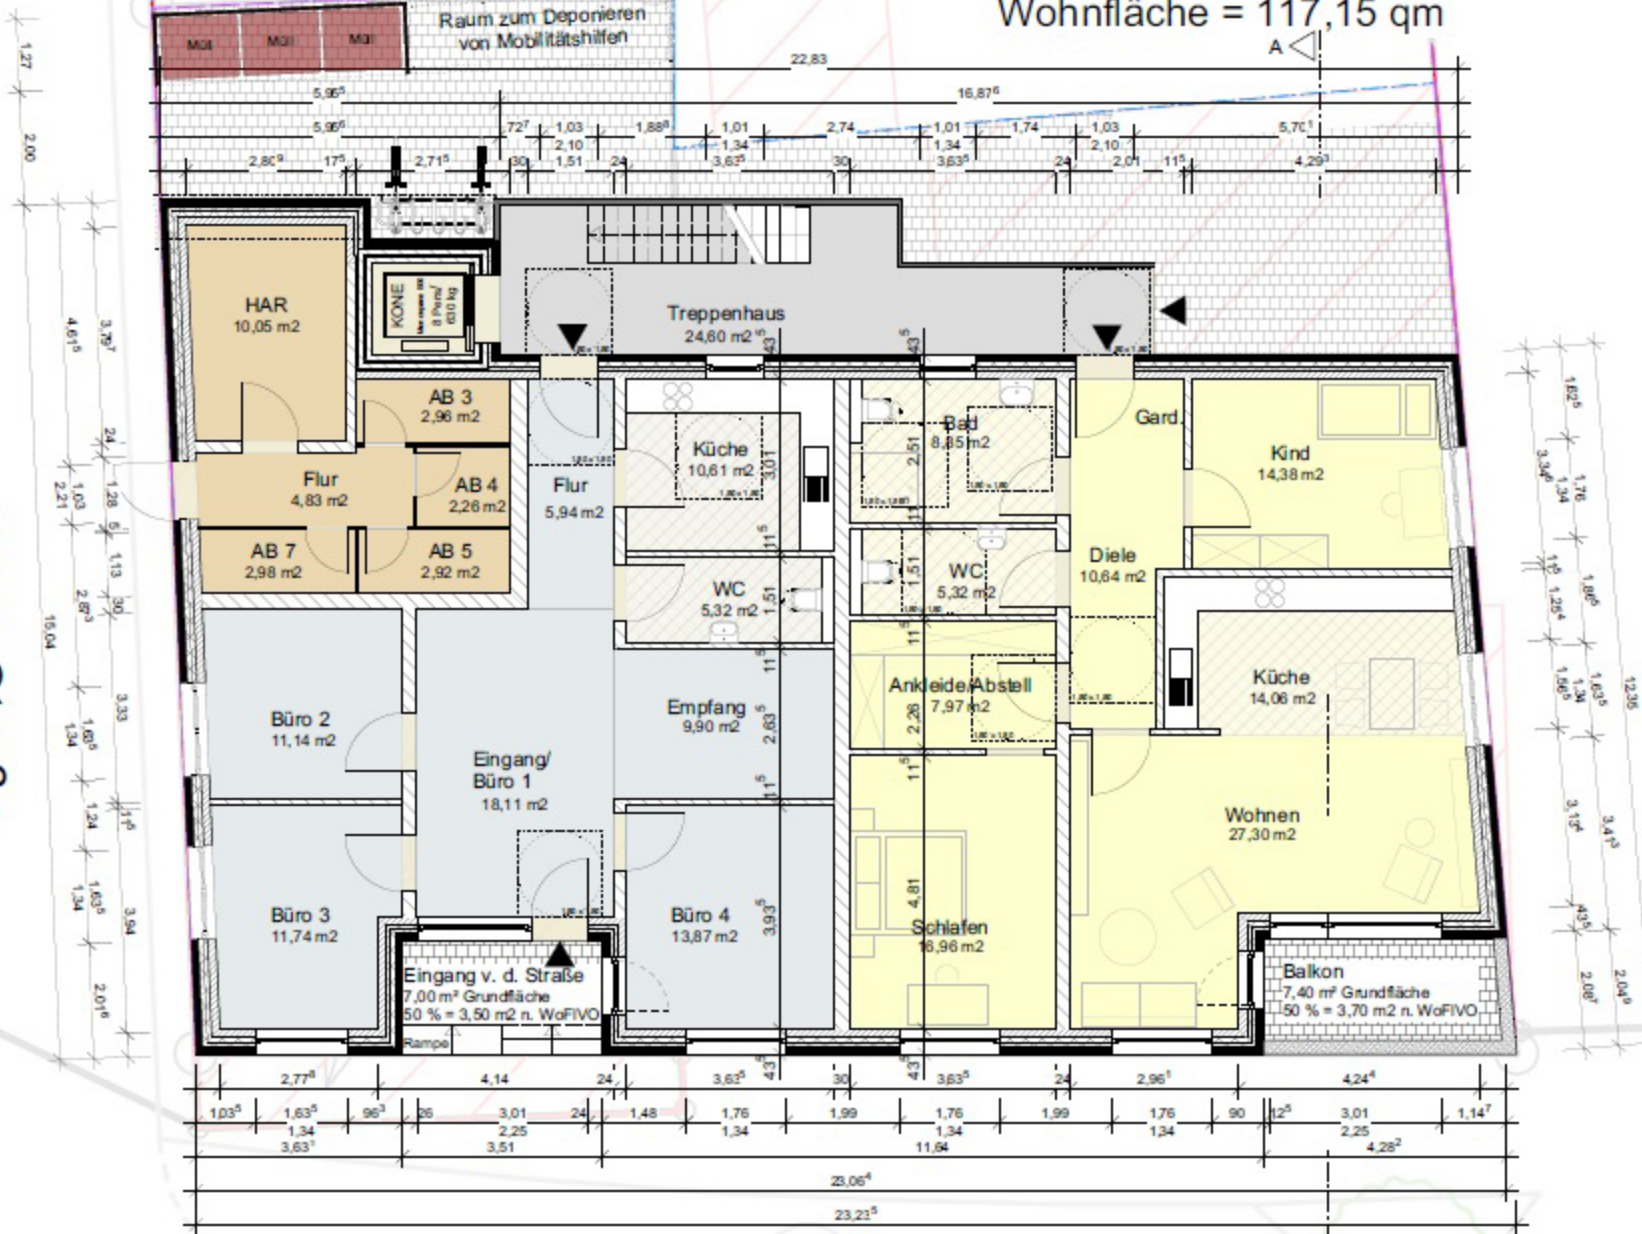

Feldschmiedekamp



M:1:100

10.11.2017

Feldschmiedekamp 24 - 26
Grundriss Erdgeschoss

Feldschmiede 68
25524 Itzehoe

Tel.: 04821-95 72 290
Fax: 04821-53 71

info@pickapp-immobilien.de
www.pickapp-immobilien.de

Objektadresse:
Feldschmiedekamp 24 - 26
25524 Itzehoe