


M:1:100
09.07.2019

Neubau eines Mehrfamilienhauses
mit 9 Wohneinheiten
Grundriss 1. OG

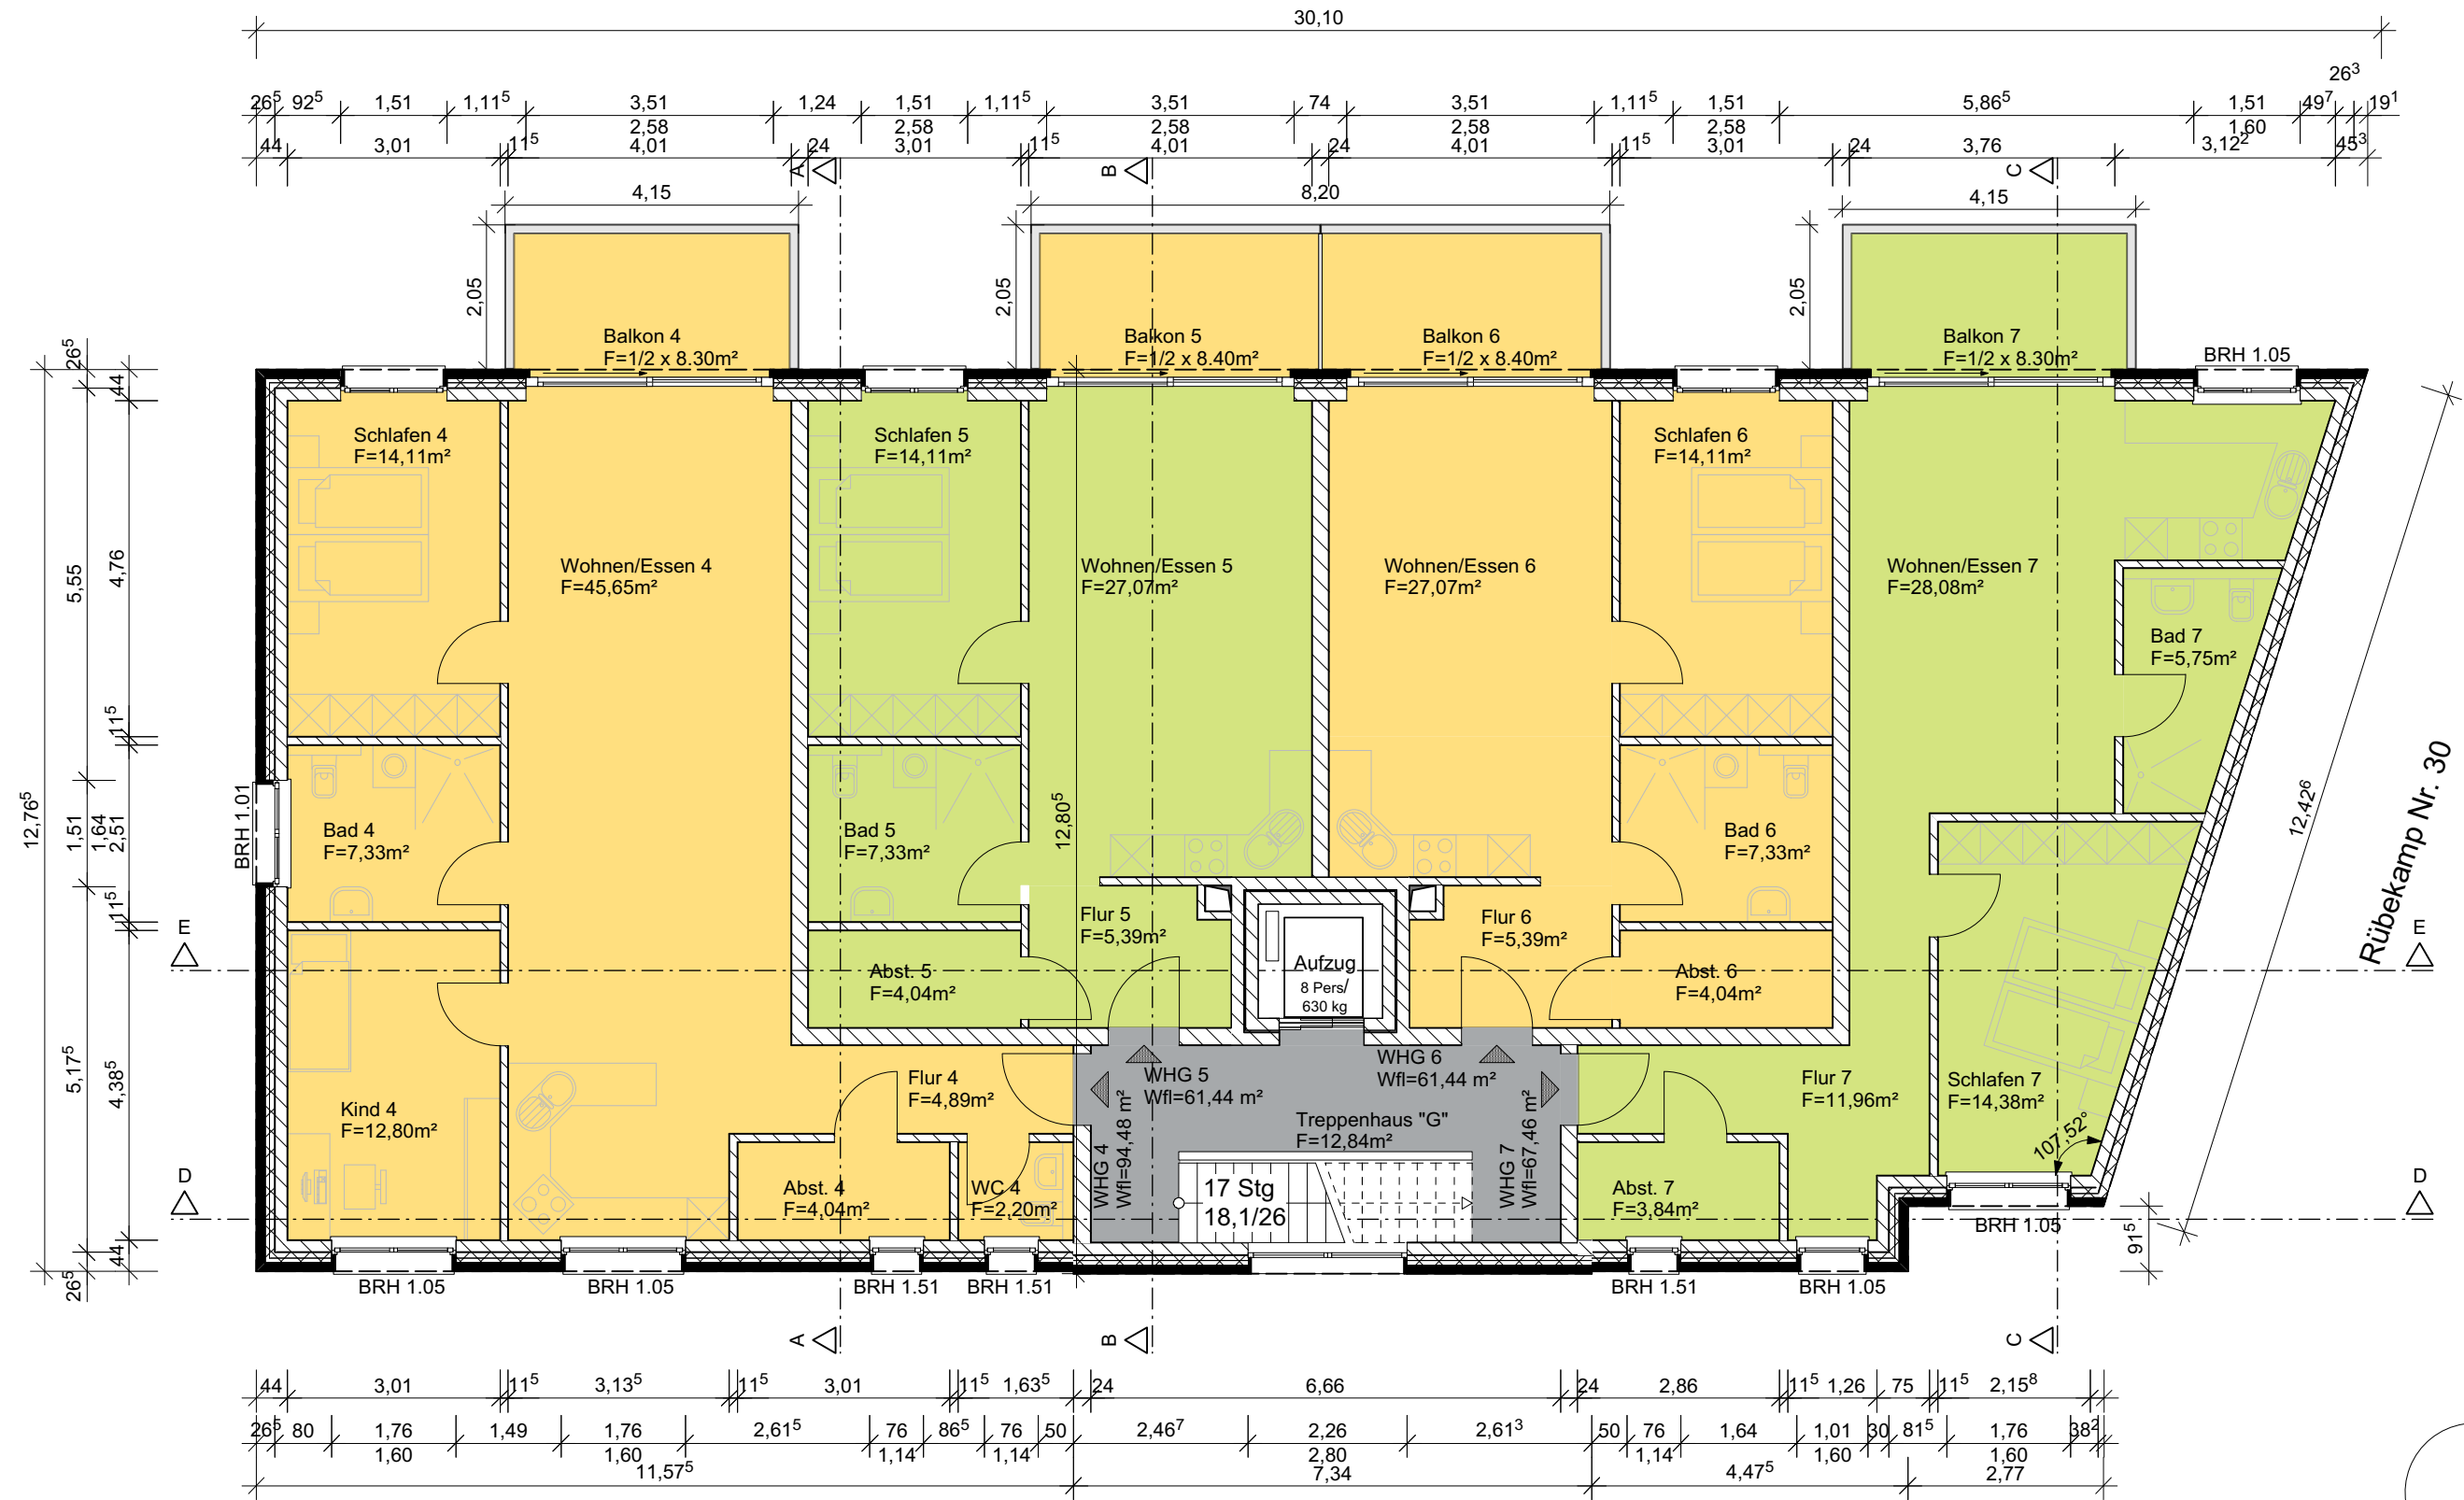

Feldschmiede 66
25524 Itzehoe
Tel.: 04821-95 72 290
Fax: 04821-53 71
info@picklapp-immobilien.de
www.picklapp-immobilien.de

Objektadresse:
Rübekamp 32 - 34
25421 Pinneberg